PLANIMETRIA GENERALE - STATO DI FATTO

INQUADRAMENTO

DOCUMENTAZIONE FOTOGRAFICA

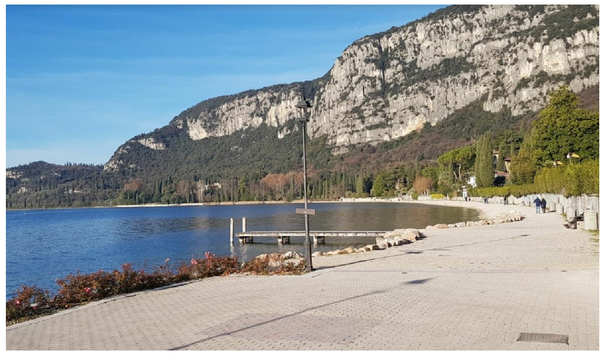

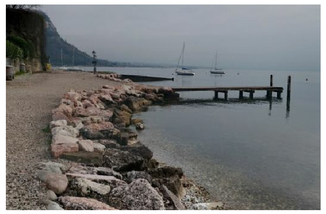

FONTANA & LOTTI LORENZI
INGEGNERI ASSOCIATI

VIA D. CHIESA, 8 • RIVA DEL GARDA • P.IVA E C.F. 00672290223
TEL. 0464 552707 • FAX. 0464 559511 • STUDIO@FONTANALOTTI.IT

il progettista

ORDINE DEGLI INGEGNERI DELLA PROV. DI TRENTO
dott.ing. ANTONIO LOTTI
ISCRIZIONE ALBO N° 1238

ESECUTIVO

incarico

APPRODI E SBARCHI PER ATTIVITA' DI PESCA PROFESSIONALE E PESCA TURISMO

committente

COMUNE DI GARDA

agglomamenti
revisione

n. lavoro

V 17-30

elaborato

STATO DI FATTO INTERVENTO AMBITO 03
DOC. FOTOGRAFICA - PLAN. GENERALE

data

GIUGNO 2019

n. disegno

3

scala

1 : 200