

il progettista

ORDINE DEGLI INGEGNERI
DELLA PROV. DI TRENTO
—
dott.ing. ANTONIO LOTTI
ISCRIZIONE ALBO N° 1238

ESECUTIVO

incarico

APPRODI E SBARCHI PER ATTIVITA' DI
PESCA PROFESSIONALE E PESCA TURISMO

committente



COMUNE DI GARDA

aggiornamenti
revisione

n. lavoro

V 17-30

elaborato

INTERVENTO AMBITO 02
SEZIONI 1:100

data

n. disegno

GIUGNO 2019

11


scala

1 : 100

PROFILO PROFILO

SEZIONE 01

PROGRESSIVA 0.00

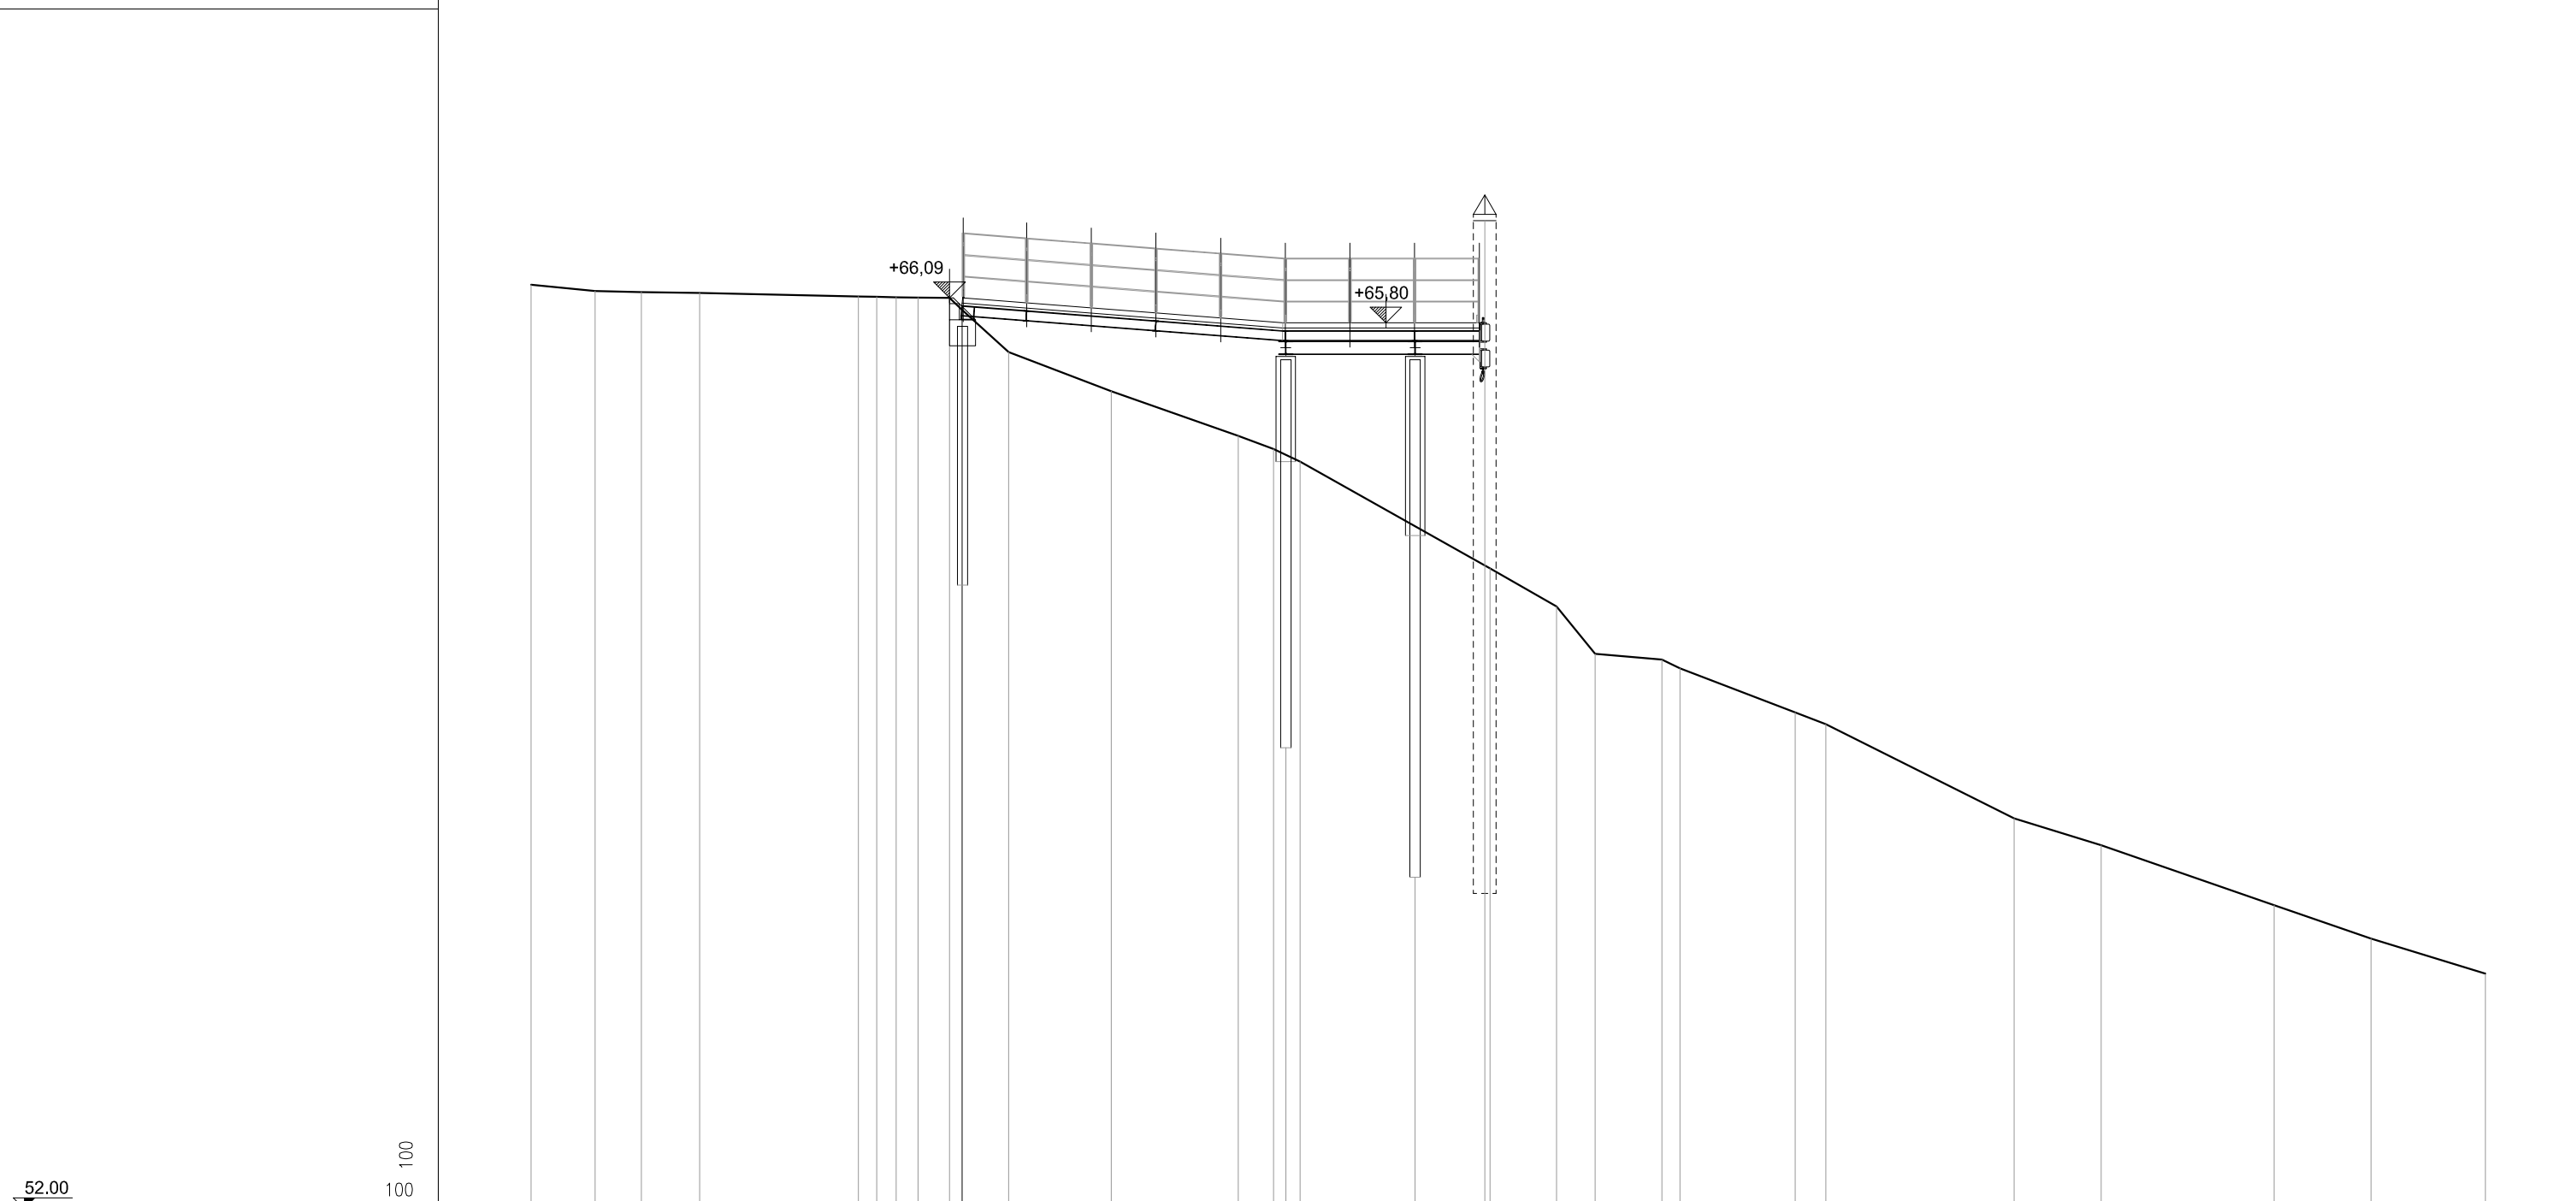

PICCHETTO TERRENO	1	2	3	4	5	6	7	8	9	10	11	12	13	14	15	16	17	18	19	20	21	22	23	24	25	26	27
PROGRESSIVE TERRENO	1.44	2.43	3.14	4.04	6.50	6.78	7.08	7.42	7.91	8.10	8.83	10.41	12.38	12.92	13.33	16.27	17.30	17.90	18.93	19.21	20.99	21.46	24.38	25.72	28.40	29.90	31.67
PARZIALI TERRENO		0.99	0.72	0.90	2.45	0.28	0.30	0.34	0.49	0.19	0.72	1.59	1.96	0.54	0.41	2.94	1.03	0.60	1.03	0.28	1.78	0.48	2.91	1.35	2.67	1.50	1.77
QUOTE TERRENO	66.29	66.19	66.18	66.16	66.11	66.10	66.10	66.09	66.08	65.98	65.25	64.64	63.95	63.75	63.55	61.90	61.31	60.58	60.49	60.36	59.68	59.50	58.04	57.62	56.70	56.18	55.64
PROGRESSIVE PROGETTO	1.44				8.10								13.11			16.19											
PARZIALI PROGETTO				6.67							5.01				3.08												
QUOTE PROGETTO	66.29				66.09								65.80			65.80											