


PLANIMETRIA - STATO DI RAFFRONTO

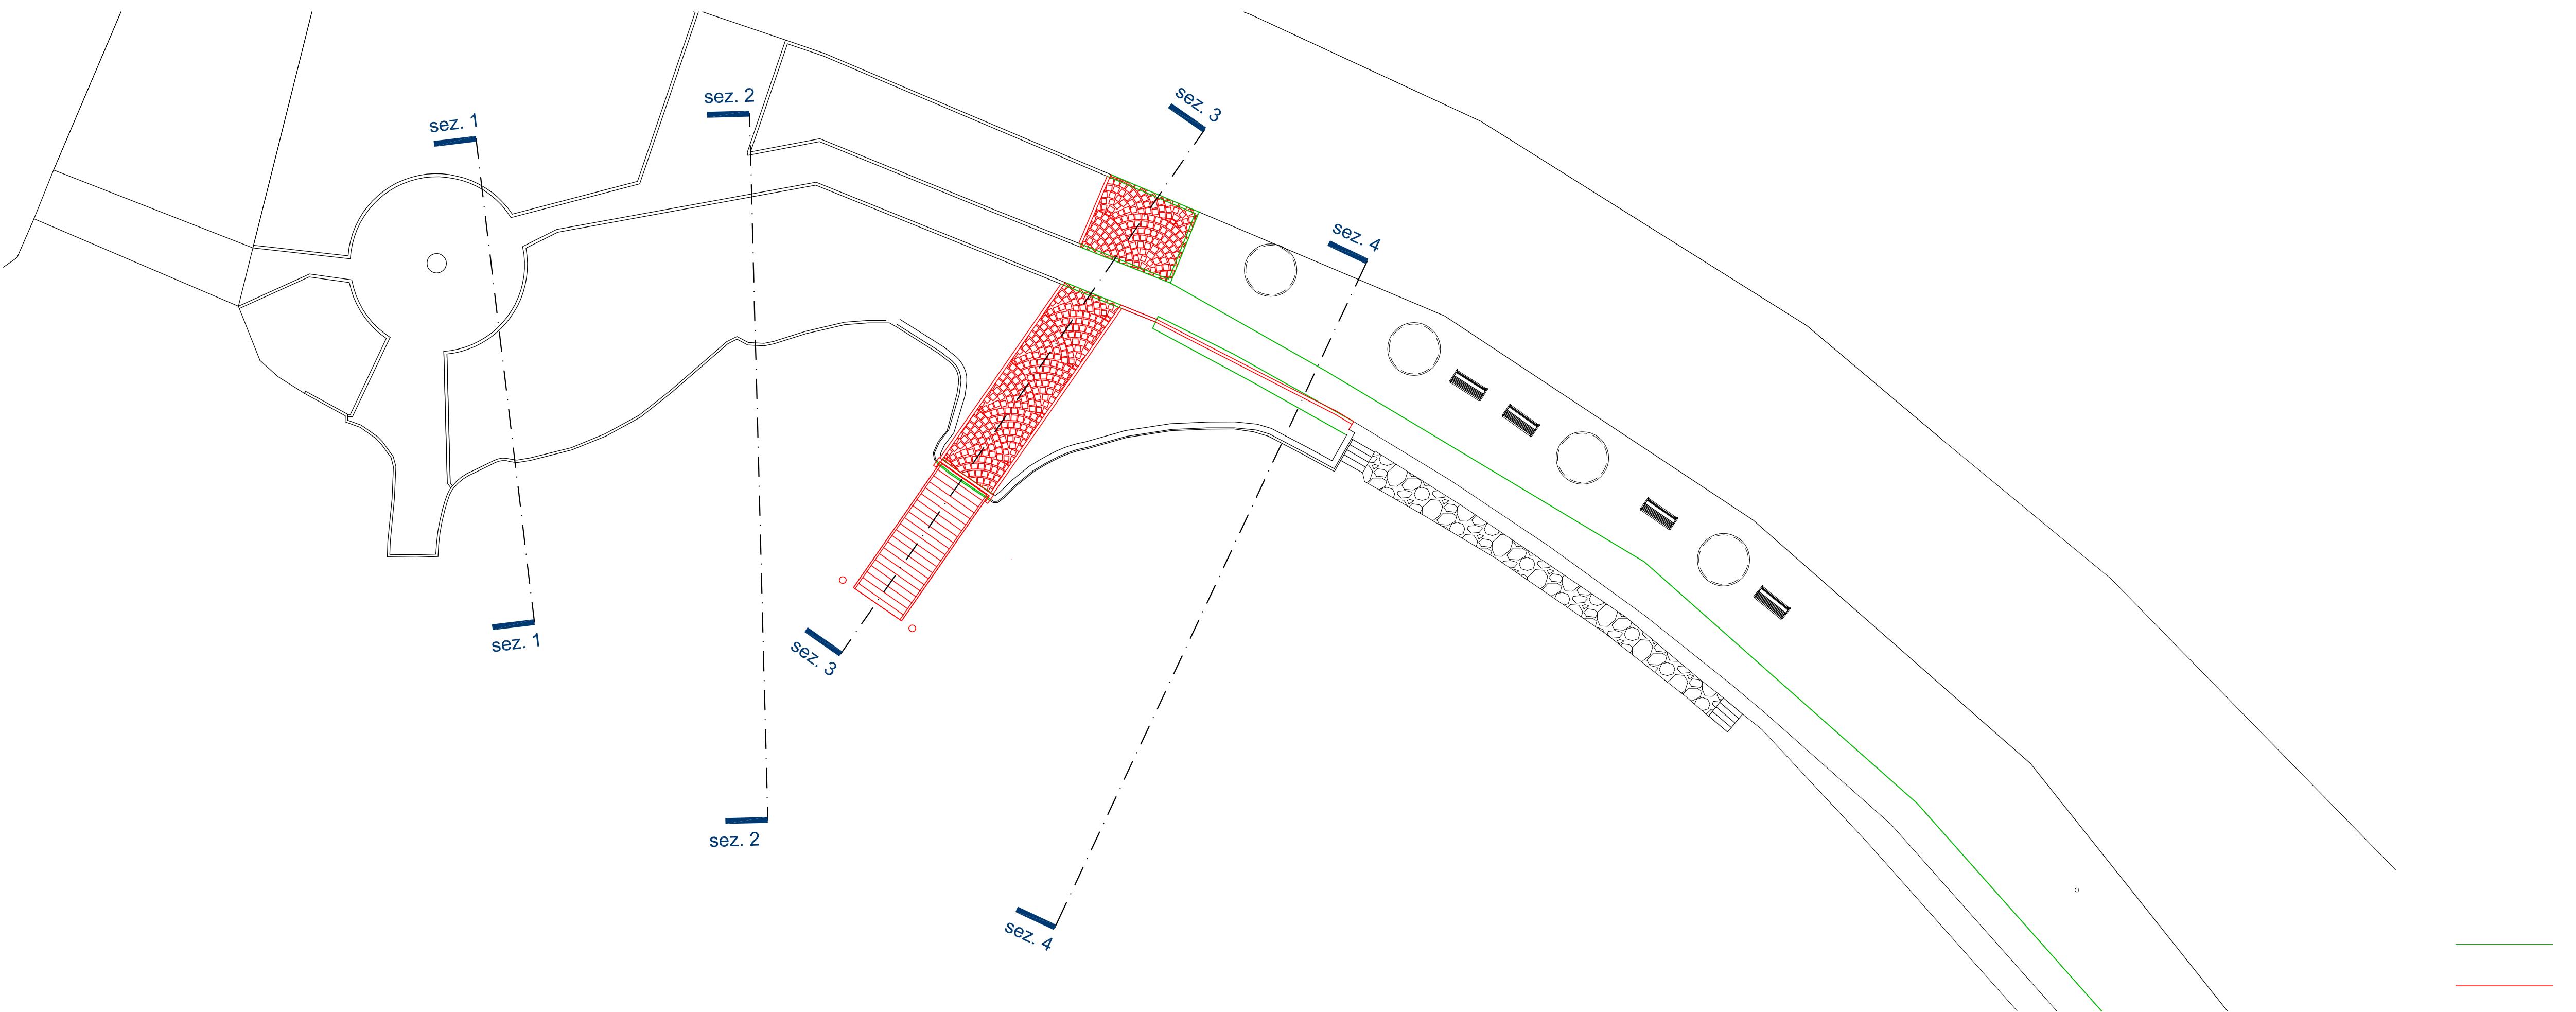

**FONTANA
& LOTTI
LORENZI**

CHIESA, 8 • RIVA DEL GARDA • P. IVA E C.F. 00677290223
552707 • FAX. 0464 559511 • STUDIO@FONTANAELOTTI.IT

ta

**RDINE DEGLI INGEGNERI
ELLA PROV. DI TRENTO**

—
dott.ing. ANTONIO LOTTI
ISCRIZIONE ALBO N° 1238

ESECUTIVO

DI E SBARCHI PER ATTIVITA' DI PROFESSIONALE E PESCA TURISMO

10



ONE DI GARDÀ

menti

/ 17-30

DI RAFFRONTO AMBITO 01
METRIA GENERALE

ANSWER

7